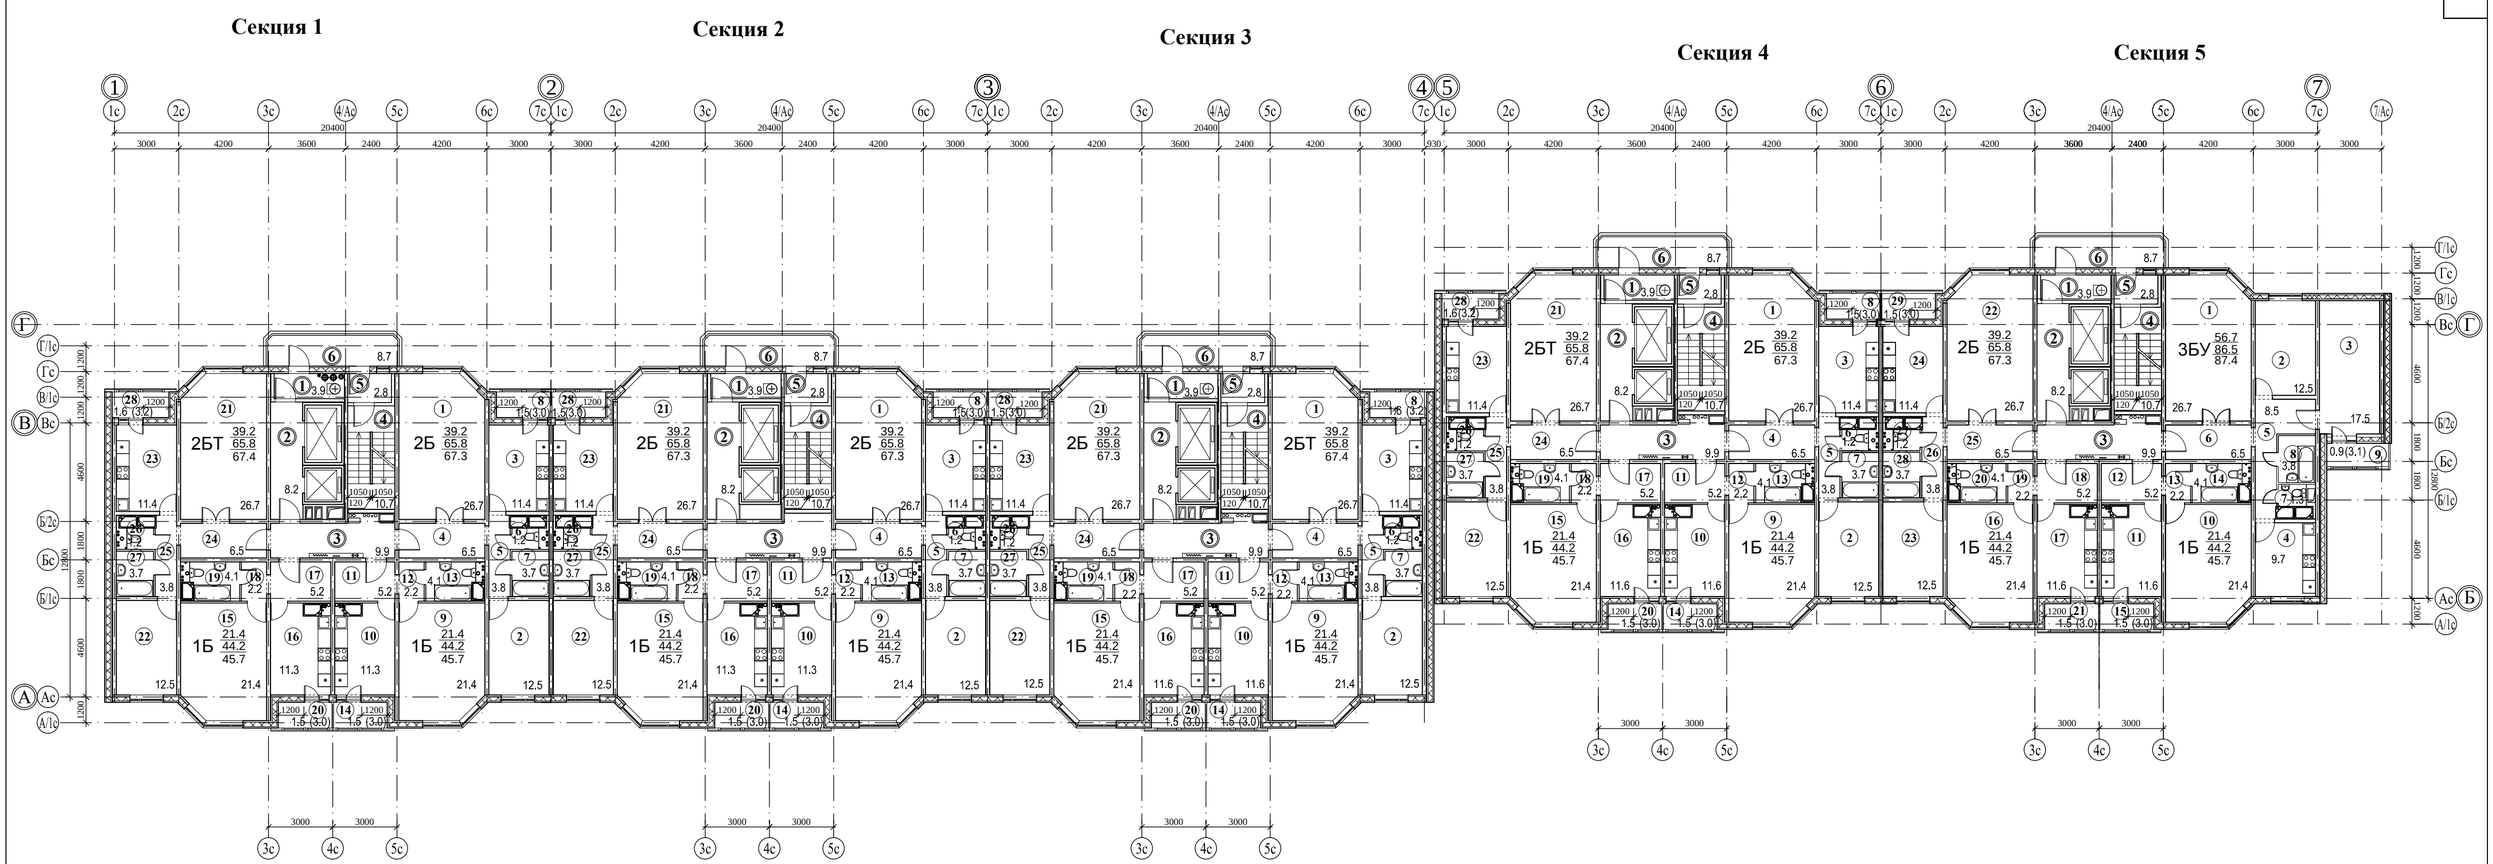

Экспликация жилых помещений типового этажа

№ Секции	Тип квартиры	№ Помещения по проекту	Наименование помещения	Площадь, м2
1	2Б	1	комната 1	26.7
		2	комната 2	12.5
		3	кухня	11.4
		4	коридор 1	6.5
		5	коридор 2	3.8
		6	с/у	1.2
		7	ванная	3.7
		8	лоджия	1.5 (3.0)
1	1Б	9	комната 1	21.4
		10	кухня	11.3
		11	коридор 1	5.2
		12	коридор 2	2.2
		13	ванная, с/у	4.1
		14	лоджия	1.5 (3.0)
1	1Б	15	комната 1	21.4
		16	кухня	11.3
		17	коридор 1	5.2
		18	коридор 2	2.2
		19	ванная, с/у	4.1
		20	лоджия	1.5 (3.0)
1	2БТ	21	комната 1	26.7
		22	комната 2	12.5
		23	кухня	11.4
		24	коридор 1	6.5
		25	коридор 2	3.8
		26	с/у	1.2
		27	ванная	3.7
		28	лоджия	1.6 (3.2)

Экспликация жилых помещений типового этажа

№ Секции	Тип квартиры	№ Помещения по проекту	Наименование помещения	Площадь, м2
2	2Б	1	комната 1	26.7
		2	комната 2	12.5
		3	кухня	11.4
		4	коридор 1	6.5
		5	коридор 2	3.8
		6	с/у	1.2
		7	ванная	3.7
		8	лоджия	1.5 (3.0)
2	1Б	9	комната 1	21.4
		10	кухня	11.3
		11	коридор 1	5.2
		12	коридор 2	2.2
		13	ванная, с/у	4.1
		14	лоджия	1.5 (3.0)
2	1Б	15	комната 1	21.4
		16	кухня	11.3
		17	коридор 1	5.2
		18	коридор 2	2.2
		19	ванная, с/у	4.1
		20	лоджия	1.5 (3.0)
2	2Б	21	комната 1	26.7
		22	комната 2	12.5
		23	кухня	11.4
		24	коридор 1	6.5
		25	коридор 2	3.8
		26	с/у	1.2
		27	ванная	3.7
		28	лоджия	1.5 (3.0)

Экспликация жилых помещений типового этажа

№ Секции	Тип квартиры	№ Помещения по проекту	Наименование помещения	Площадь, м2
3	2БТ	1	комната 1	26.7
		2	комната 2	12.5
		3	кухня	11.4
		4	коридор 1	6.5
		5	коридор 2	3.8
		6	с/у	1.2
		7	ванная	3.7
		8	лоджия	1.6 (3.2)
3	1Б	9	комната 1	21.4
		10	кухня	11.3
		11	коридор 1	5.2
		12	коридор 2	2.2
		13	ванная, с/у	4.1
		14	лоджия	1.5 (3.0)
3	1Б	15	комната 1	21.4
		16	кухня	11.3
		17	коридор 1	5.2
		18	коридор 2	2.2
		19	ванная, с/у	4.1
		20	лоджия	1.5 (3.0)
3	2Б	21	комната 1	26.7
		22	комната 2	12.5
		23	кухня	11.4
		24	коридор 1	6.5
		25	коридор 2	3.8
		26	с/у	1.2
		27	ванная	3.7
		28	лоджия	1.5 (3.0)

Экспликация жилых помещений типового этажа

№ Секции	Тип квартиры	№ Помещения по проекту	Наименование помещения	Площадь, м2
4	2Б	1	комната 1	26.7
		2	комната 2	12.5
		3	кухня	11.4
		4	коридор 1	6.5
		5	коридор 2	3.8
		6	с/у	1.2
		7	ванная	3.7
		8	лоджия	1.5 (3.0)
4	1Б	9	комната 1	21.4
		10	кухня	11.3
		11	коридор 1	5.2
		12	коридор 2	2.2
		13	ванная, с/у	4.1
		14	лоджия	1.5 (3.0)
4	1Б	15	комната 1	21.4
		16	кухня	11.3
		17	коридор 1	5.2
		18	коридор 2	2.2
		19	ванная, с/у	4.1
		20	лоджия	1.5 (3.0)
4	2БТ	21	комната 1	26.7
		22	комната 2	12.5
		23	кухня	11.4
		24	коридор 1	6.5
		25	коридор 2	3.8
		26	с/у	1.2
		27	ванная	3.7
		28	лоджия	1.6 (3.2)

Экспликация жилых помещений типового этажа

№ Секции	Тип квартиры	№ Помещения по проекту	Наименование помещения	Площадь, м2
5	3БУ	1	комната 1	26.7
		2	комната 2	12.5
		3	комната 3	17.5
		4	кухня	9.7
		5	коридор 1	8.5
		6	коридор 2	6.5
		7	с/у	1.3
		8	ванная	3.8
		9	балкон	0.9 (3.1)
5	1Б	10	комната 1	21.4
		11	кухня	11.3
		12	коридор 1	5.2
		13	коридор 2	2.2
		14	ванная, с/у	4.1
		15	лоджия	1.5 (3.0)
5	1Б	16	комната 1	21.4
		17	кухня	11.3
		18	коридор 1	5.2
		19	коридор 2	2.2
		20	ванная, с/у	4.1
		21	лоджия	1.5 (3.0)
5	2Б	22	комната 1	26.7
		23	комната 2	12.5
		24	кухня	11.4
		25	коридор 1	6.5
		26	коридор 2	3.8
		27	с/у	1.2
		28	ванная	3.7
		29	лоджия	1.5 (3.0)

Экспликация жилых помещений типового этажа

№ Секции	№ Помещения по проекту	Наименование помещения	Площадь, м2
1, 2, 3, 4, 5	1	тамбур	3.9
	2	лифтовой холл	8.2
	3	приквартирный коридор	9.9
	4	лестничная клетка	10.7
	5	тамбур лестничной клетки	2.8
	6	балкон	8.7

Изм.	Кол.уч	Лист	N док.	Подпись	Дата
Нач. ПБ		Кнышенко			
Гл. инж. ПБ		Лукашов			
ГАП		Парамонов			
ГИП		Окулова			
Вед. арх.		Чухнова			

Шифр: 036-010-13
Заказчик: ООО "ОКС СУ-155"

АР

Московская обл, г. Долгопрудный,
мкр. Центральный, корп. 10

Жилой дом серии И-155Мк

Стадия	Лист	Листов
ПД	4	

План 2-25 этажа

ООО "ОКС СУ-155"
Проектное бюро